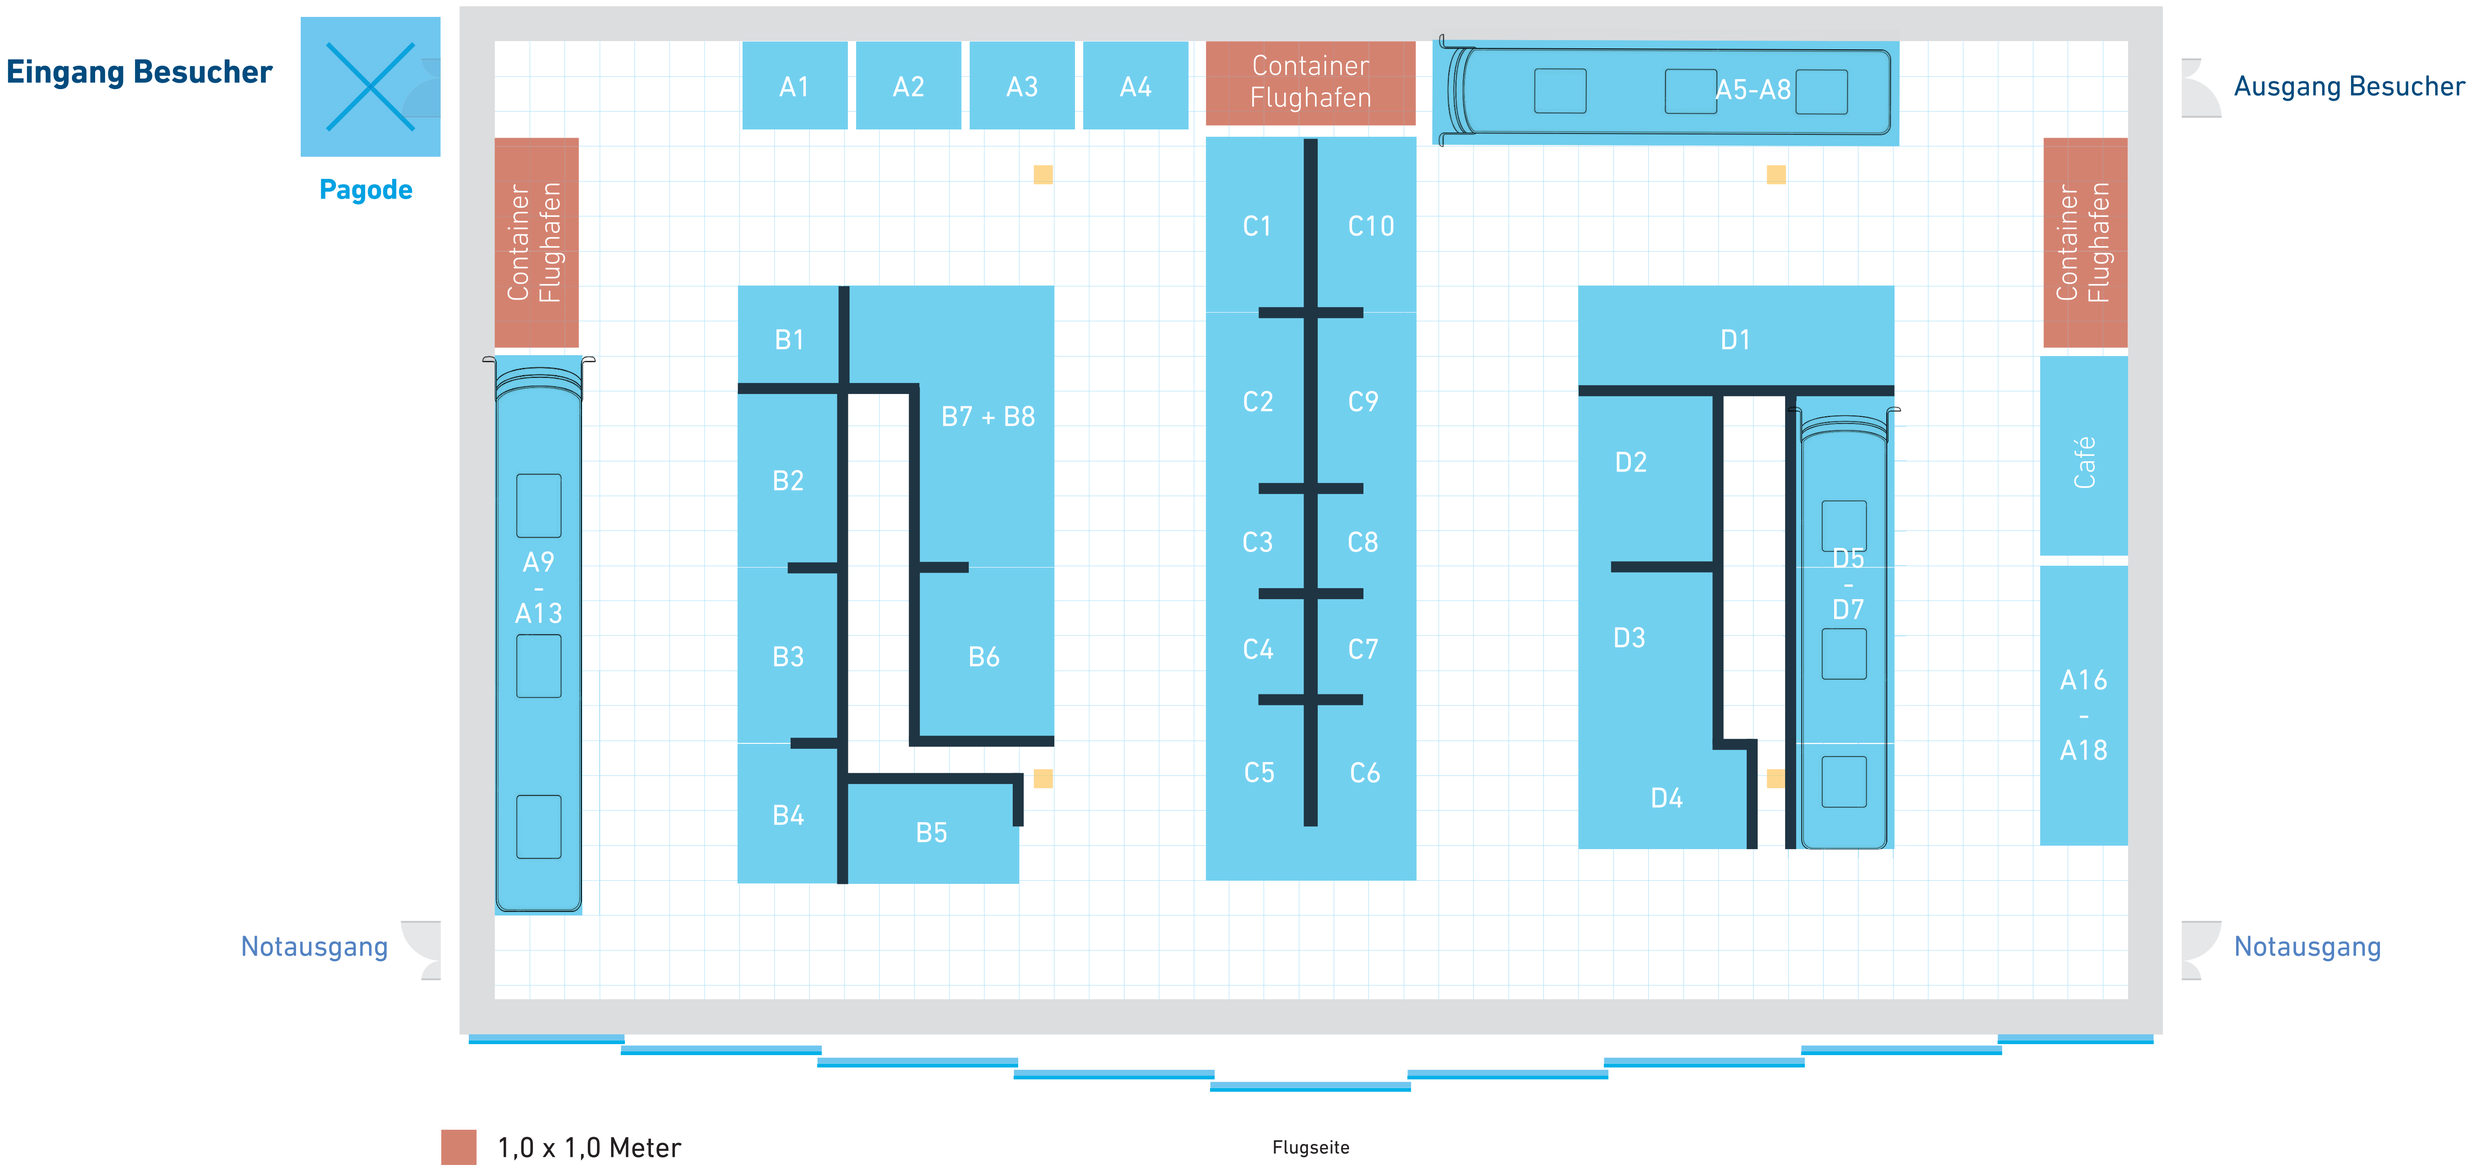

Eingang Besucher
Pagode
Ausgang Besucher
Notausgang
Notausgang
A1
A2
A3
A4
Container Flughafen
A5-A8
Container Flughafen
Container Flughafen
A9 - A13
B1
B2
B3
B4
B5
B6
B7 + B8
C1
C2
C3
C4
C5
C6
C7
C8
C9
C10
D1
D2
D3
D4
D5 - D7
Café
A16 - A18
1,0 x 1,0 Meter
Flugseite